


LEGENDA:

- SOUČASNÝ STAV - DŘEVINY
- NAVRŽENÉ SOLITÉRNÍ STROMY
- NAVRŽENÉ SKUPINY KEŘŮ
- POLOHA BUDOUCÍCH TŮNÍ
- OHRANIČENÍ DRUHŮ V RÁMCI REMÍZU
- PALOUK V REMÍZU
- SÍTĚ ČEZ
- HRANICE PARCEL
- HRANICE ZÁJMOVÉHO ÚZEMÍ
- OPLOCENÍ STÁVAJÍCÍ
- OPLOCENÍ NAVRŽENÉ
- CESTY PRO ÚDRŽBU A ZÁLIVKU
- ČÍSLO A SMĚR FOTOGRAFIE

Navržené stromy:

- | | |
|-------|--------------------|
| AceCa | Acer campestre |
| AcePl | Acer platanoides |
| AlnIn | Alnus incana |
| BetPe | Betula pendula |
| CarBe | Carpinus betulus |
| FagSy | Fagus sylvatica |
| QuePe | Quercus petraea |
| SalCa | Salix caprea |
| SalPe | Salix pentandra |
| SorAu | Sorbus aucuparia |
| TilPI | Tilia platyphyllos |

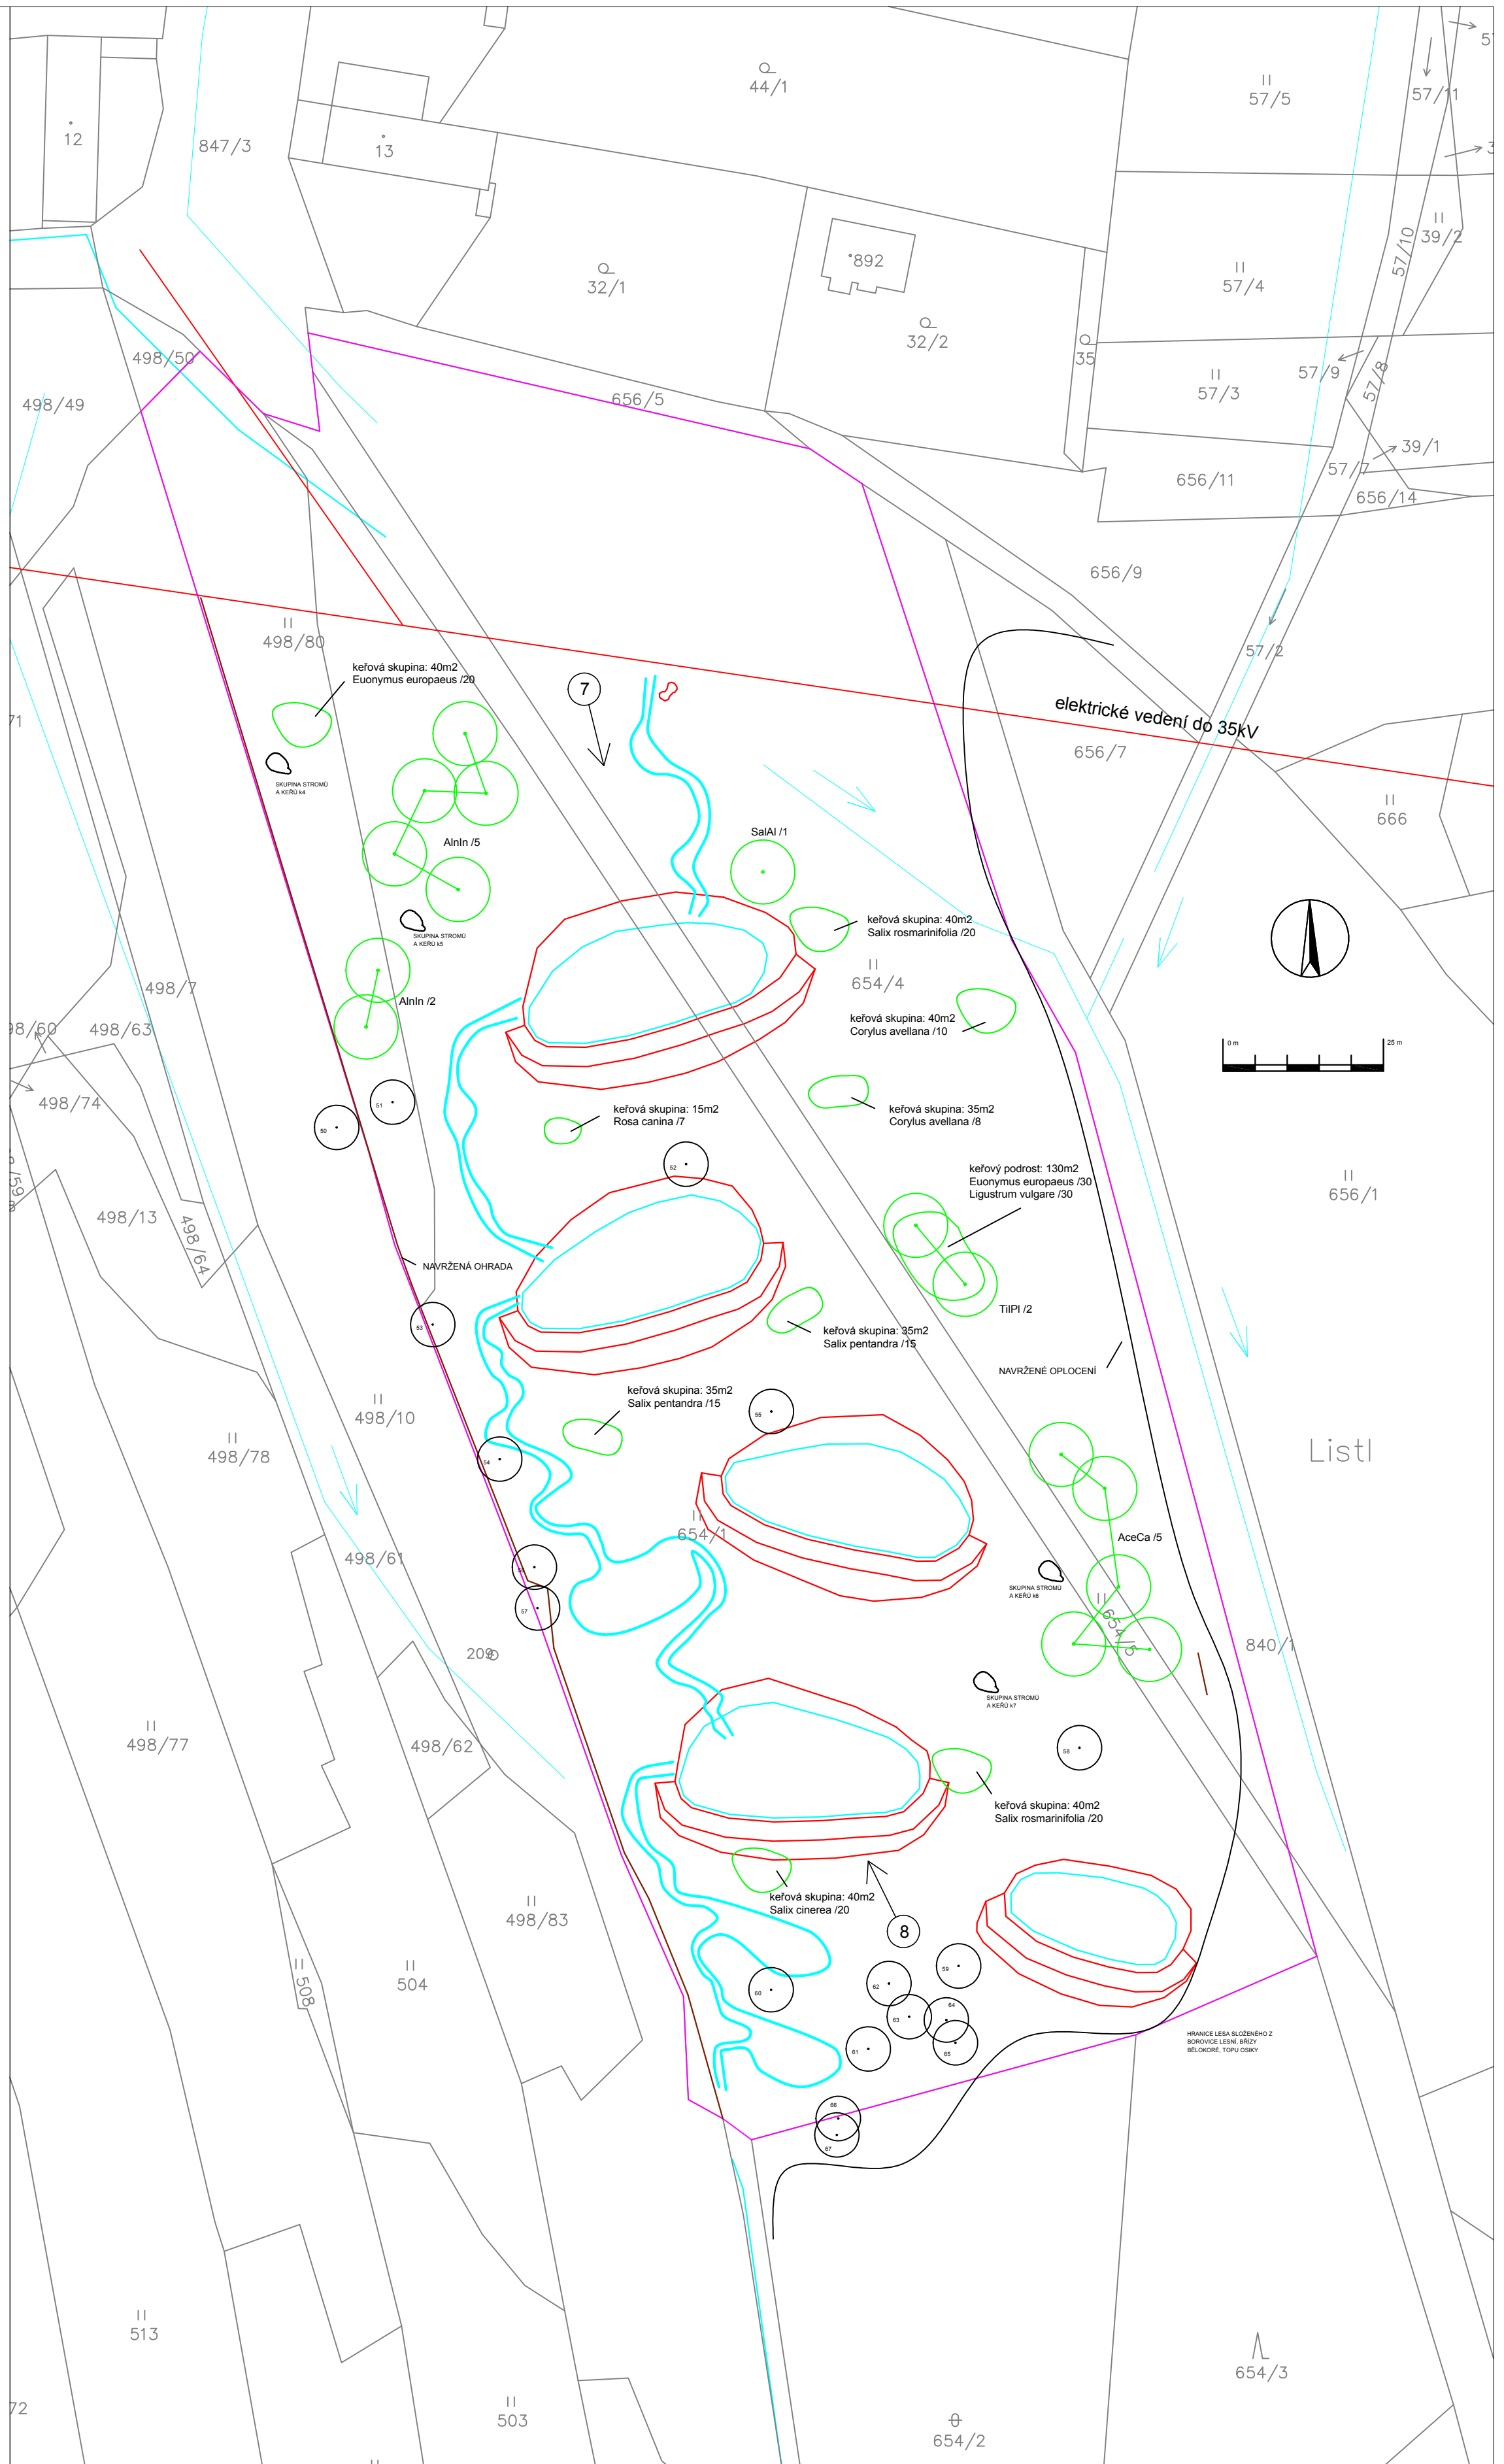

ZAHRADY POSOLDA	odpovědný projektant :	Ing. Karel Posolda, Štichova 588/9, 149 00 Praha 11 - Háje		
	vypracoval :	Ing. Karel Posolda		
	investor-stavebník :	Martin Rathán		
akce :	Výsadba remízů a doprovodné výsadby kolem tůní v Nepomuku pod Třemšínem	měřítko :	1:500	
místo stavby:		stupeň PD :	JP	
obsah.PD :	Návrh výsadby	datum :	2/2020	
		příloha č. :	2.2.b	